



ALZADO SUR

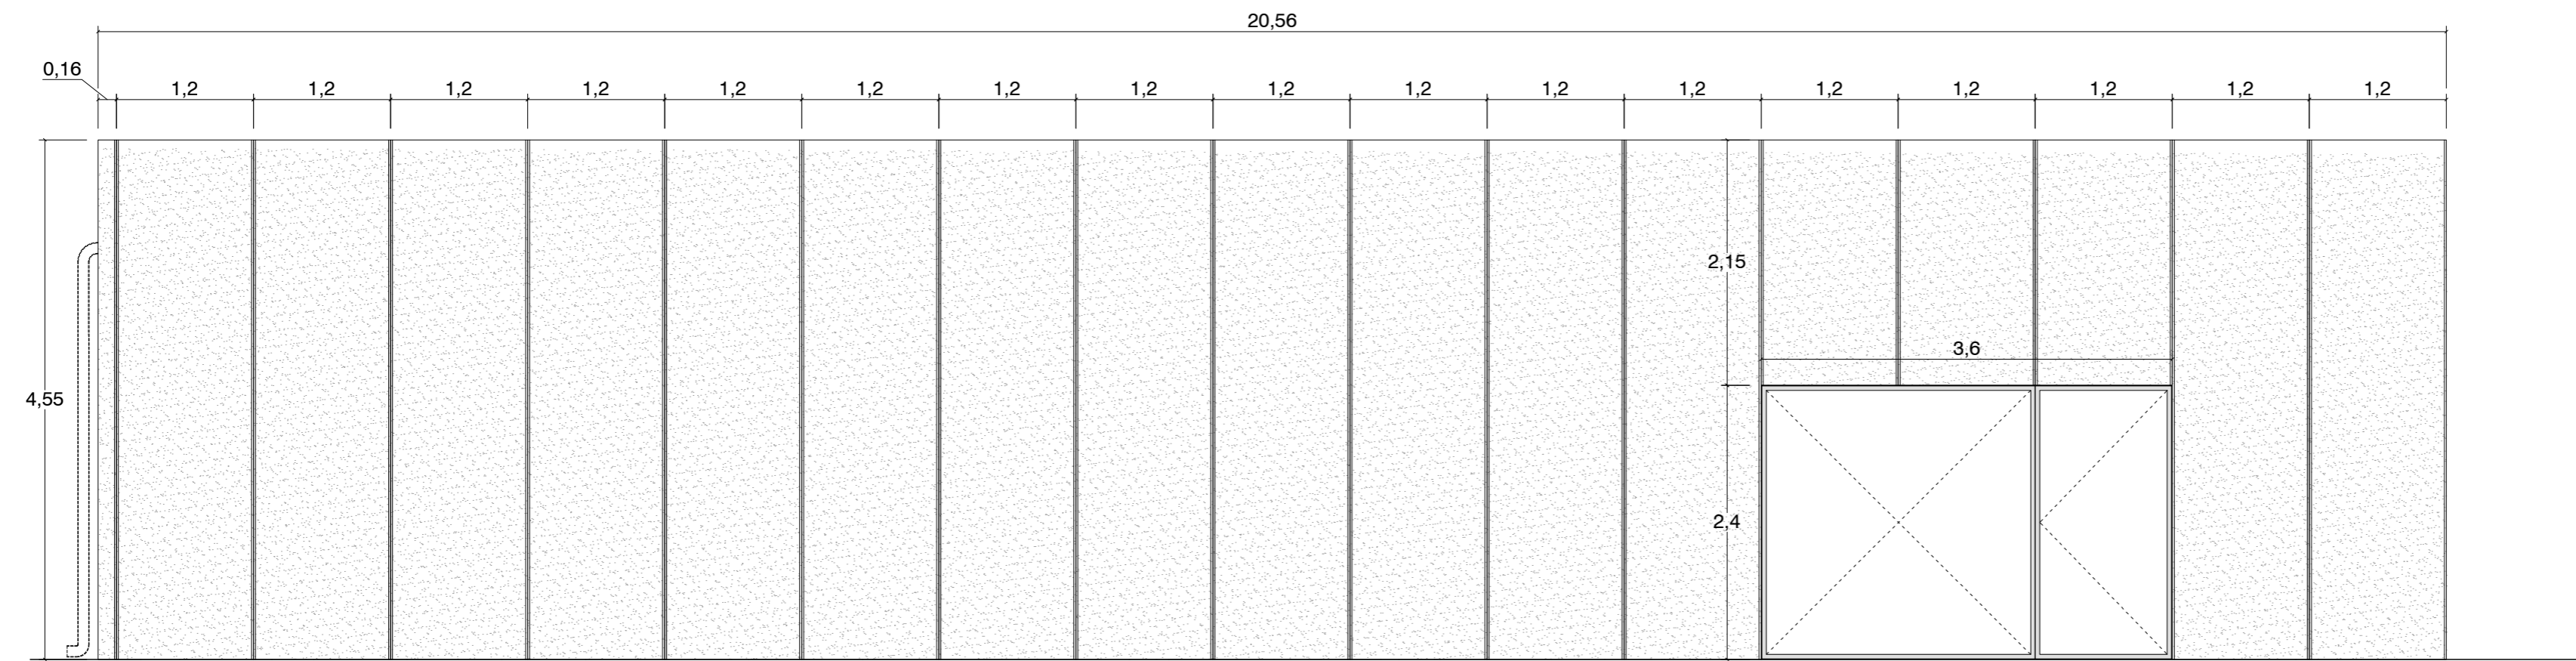

ALZADO NORTE

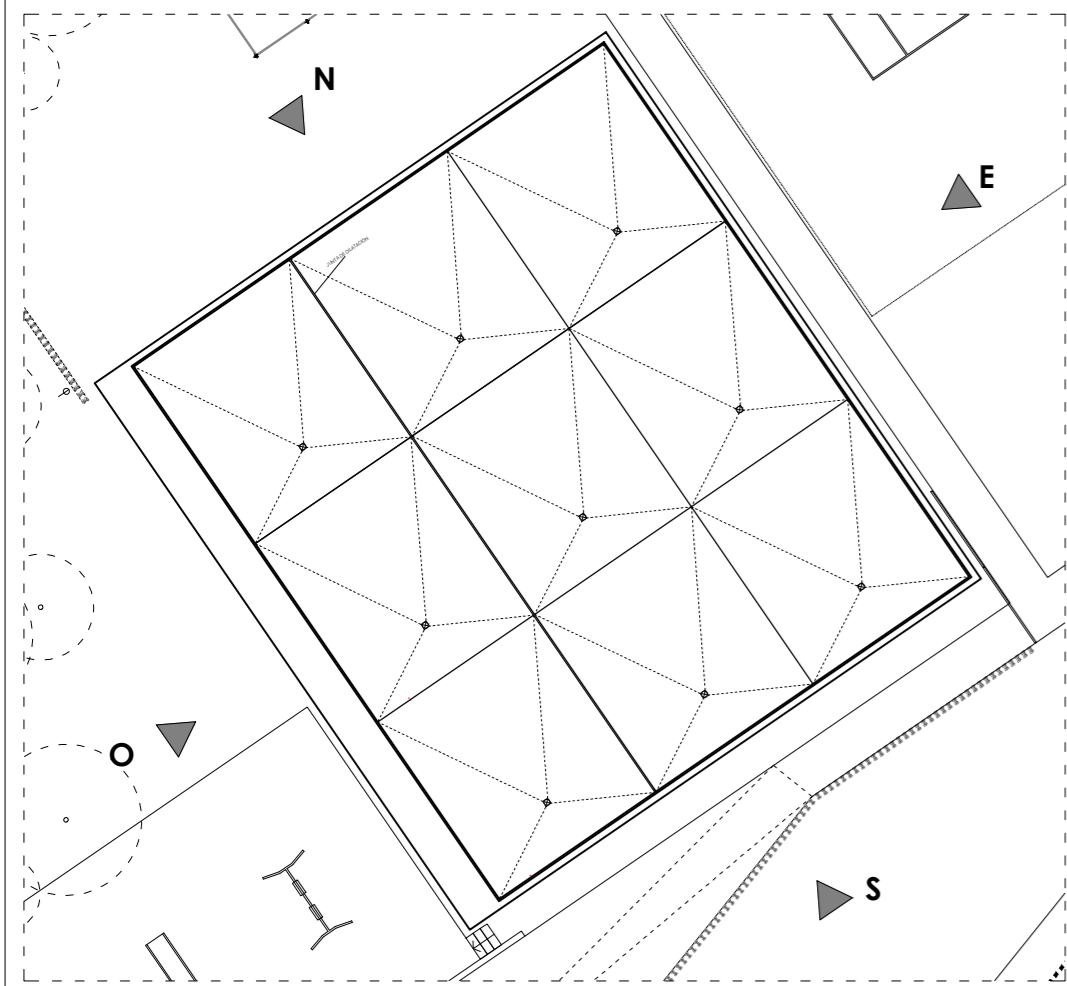

ESQUEMA ALZADOS

PROYECTO DE EJECUCIÓN  
CENTRO ESPACIO POLIVALENTE TERCERA FASE

UBICACIÓN: AVENIDA ALZIRA S/N, BENIMODO (VALENCIA)		
PROMOTOR: EXCELENTÍSIMO AYUNTAMIENTO DE BENIMODO		AGOSTO 2018
ARQUITECTO: BORJA RUEDA RIOS		
Nº COLEGIADO 13835 (COACV)		
TÍTULO	ESCALA	PLANO
ALZADOS NORTE Y SUR	1:50	05