



CARPINTERÍA EXTERIOR

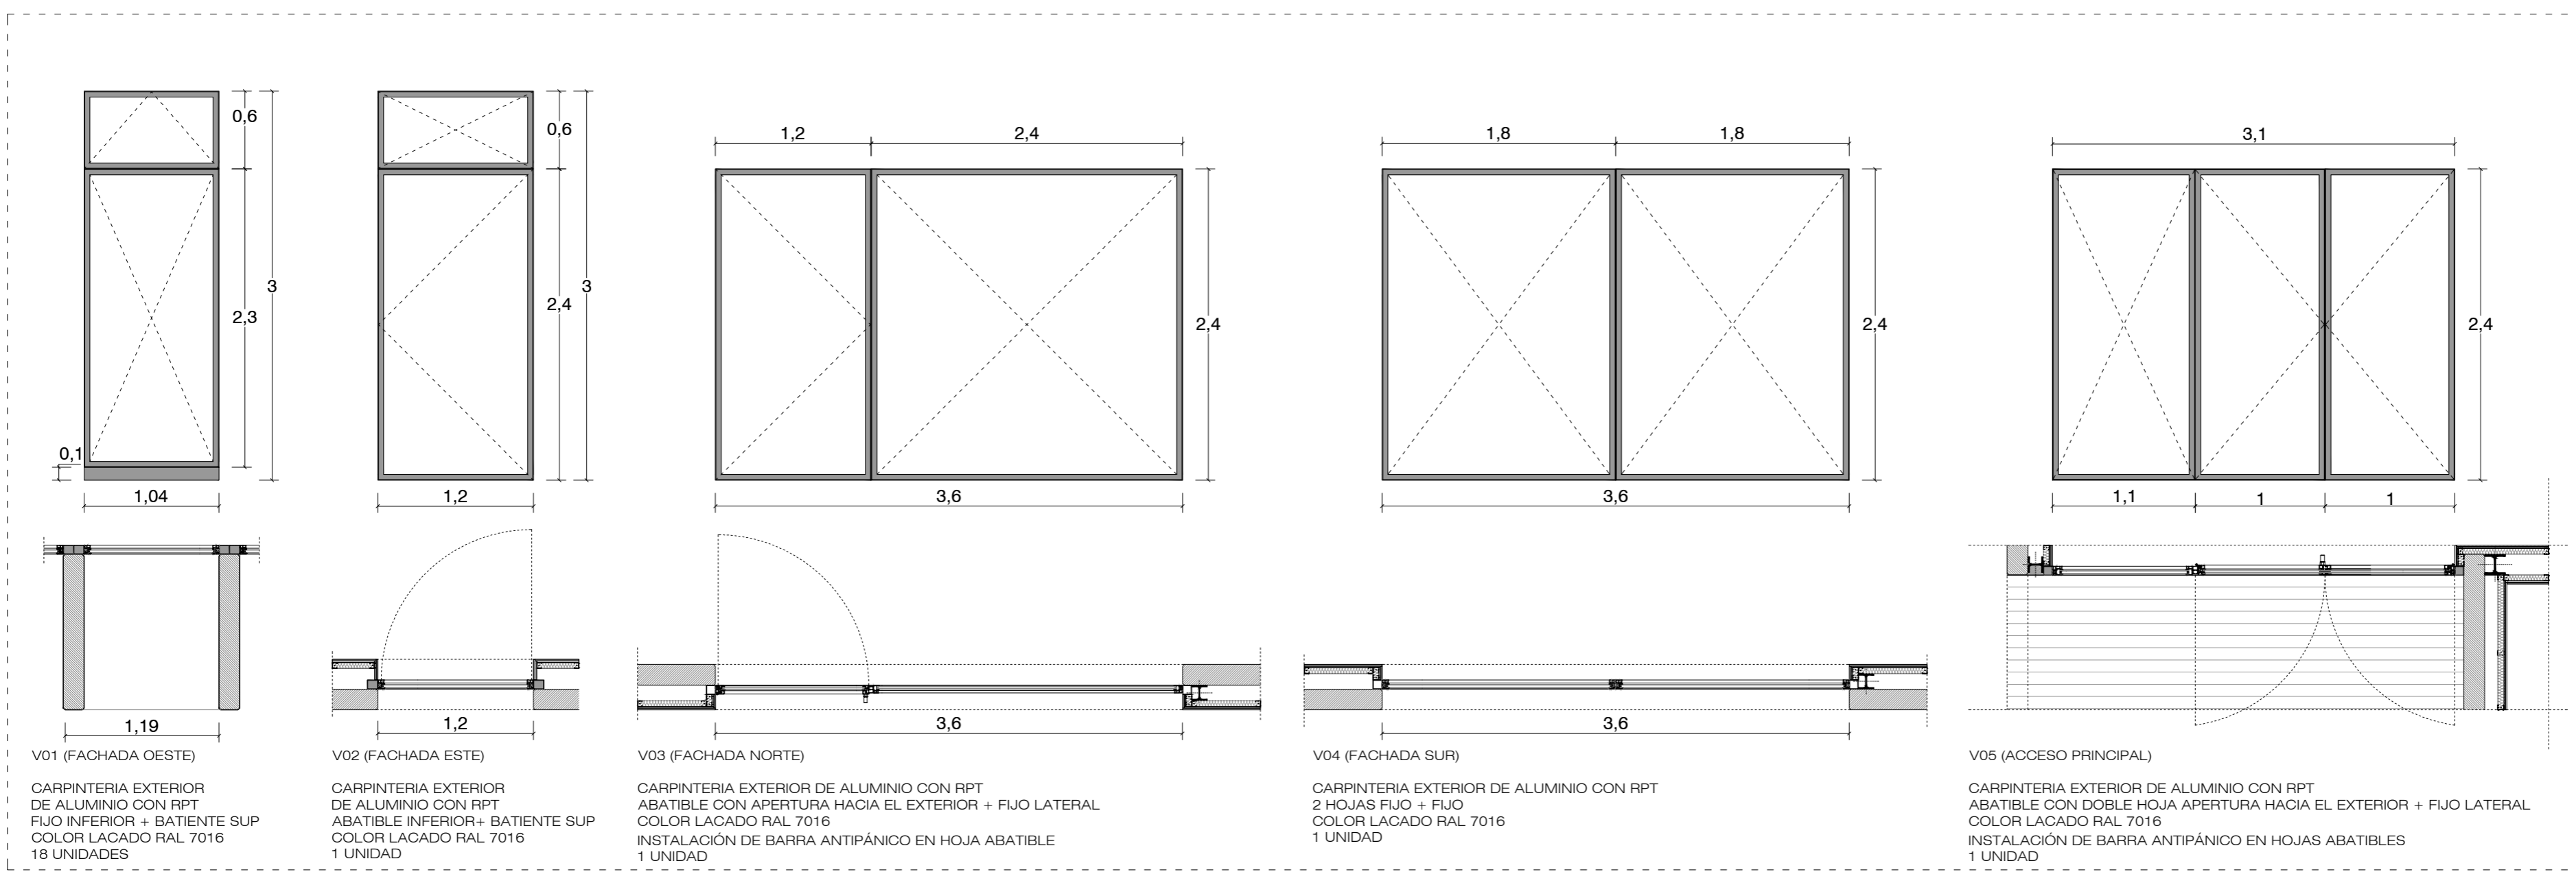

CARPINTERÍA INTERIOR

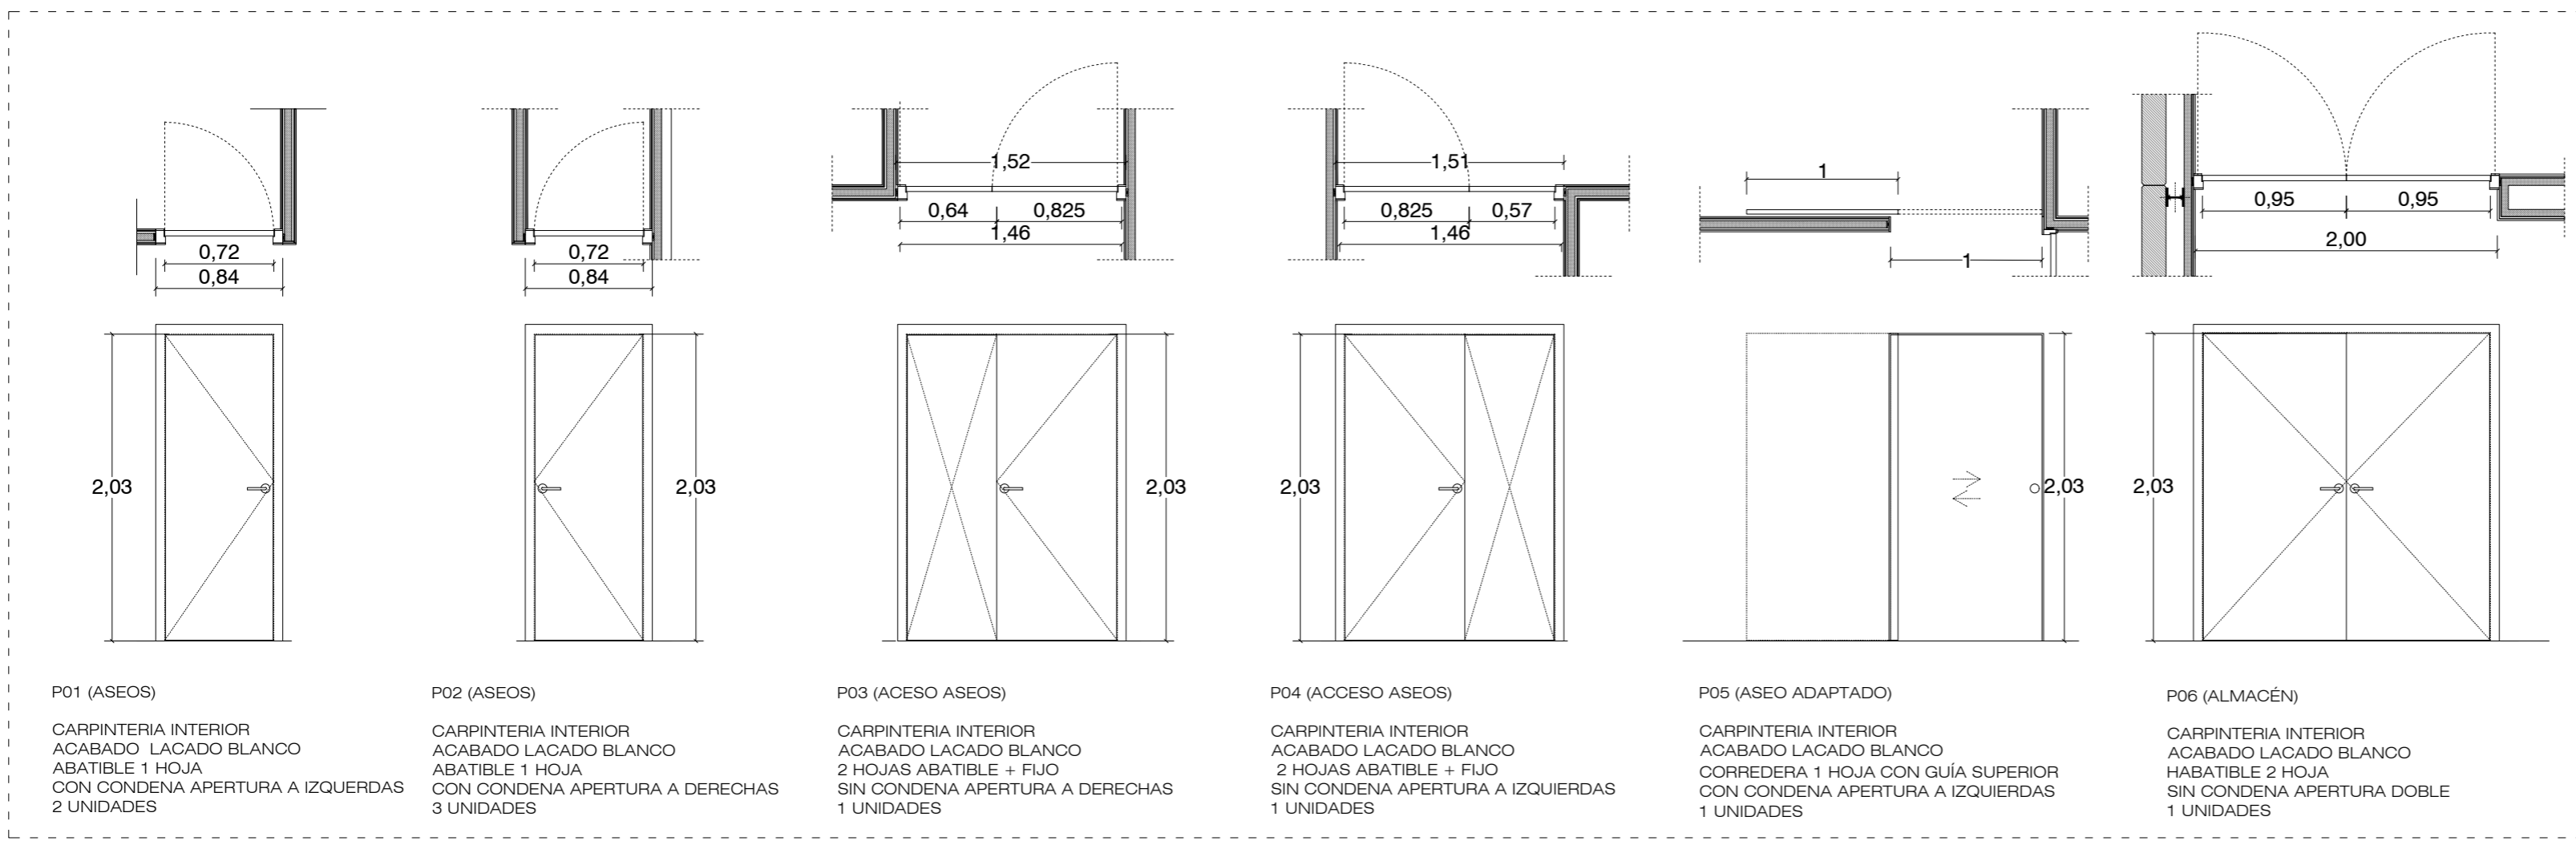

PROYECTO DE EJECUCIÓN CENTRO ESPACIO POLIVALENTE TERCERA FASE

UBICACIÓN: AVENIDA ALZIRA S/N, BENIMODO (VALENCIA)		
PROMOTOR: EXCELENTÍSIMO AYUNTAMIENTO DE BENIMODO	AGOSTO 2018	
ARQUITECTO: BORJA RUEDA RIOS		
Nº COLEGIADO 13835 (COACV)		
TÍTULO	ESCALA	PLANO
CARPINTERIA	1:40	08